

Agenzia del Territorio
CATASTO FABBRICATI
Ufficio Provinciale di
Novara

Dichiarazione protocollo n. NO0223832 del 04/09/2007

Planimetria di u.i.u. in Comune di Casalbeltrame

Via Vittorio Emanuele Iii

civ. 28

Identificativi Catastali:

Sezione:

Foglio: 2

Particella: 63

Subalterno: 4

Compilata da:

Martinini Alessandro

Iscritto all'albo:

Geometri


Prov. Novara

N. 2325

Scheda n. 1

Scala 1:200

PIANO TERRA

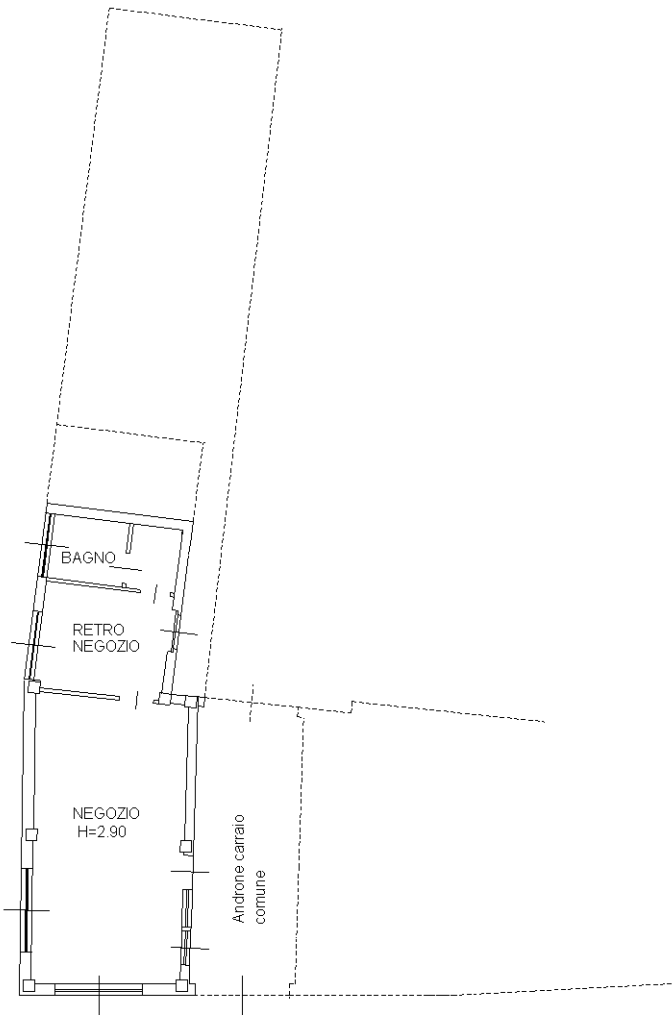

Ultima planimetria in atti